
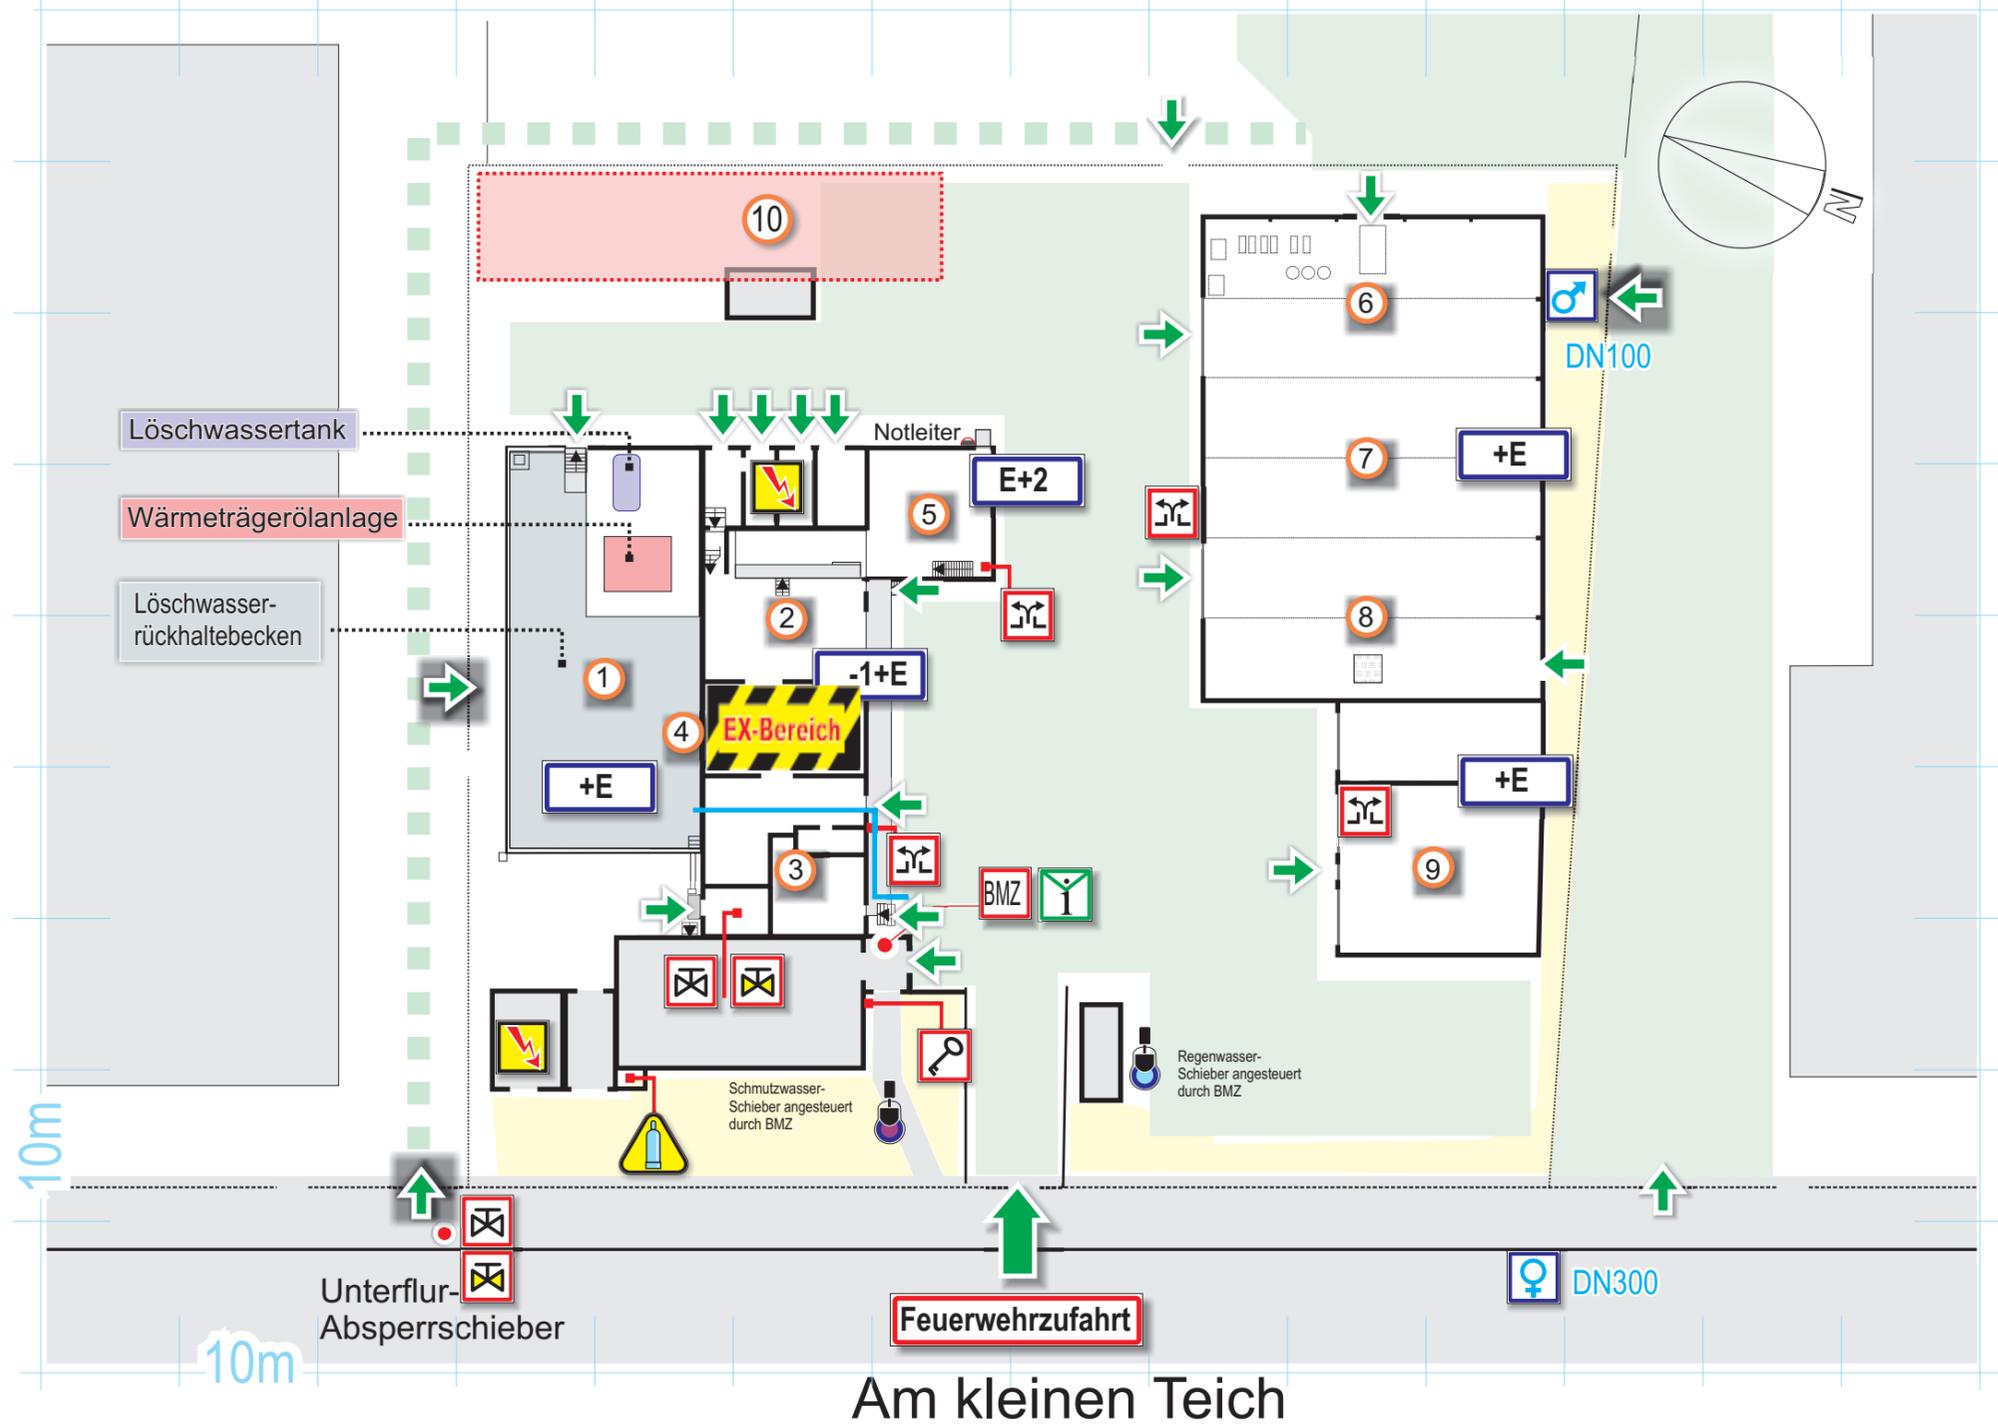


PaDa Destillation Am kleinen Teich Feuerwehrplan

 in allen Betriebsteilen
Gefahr durch leichtentzündliche
Lösemittel!
 **AI, II, III, B und CKW**

- | | | | |
|------------------------------|--|---|---|
| ① Tanklager (nicht geflutet) | CKW
» 300 000l | ⑥ Wareneingang 1-3 | AI, II, III, B
und CKW
» 600 000l |
| ② EG Warenausgang 1 | AI, II, III, B
und CKW
» 25 000l | ⑦ Wareneingang 4-5 | |
| ③ EG Emballagen, Labor | | ⑧ Wareneingang 6-8 | |
| ④ UG Kellertanks | AI, II, III, B
» 126 000l | ⑨ Containerhalle | AI, II, III, B
und CKW
» 145 000l |
| ⑤ Regenerationsturm | AI, II, III, B
und CKW
» 12 000l | Obj.-Nr.2019 | |
| ⑩ Tanklager unterirdisch | AI, II, III, B
» 200 000l | IGS Industrielle Gefahrenmelde Systeme GmbH
Tel. 02331 97870 Fax: 02331 978787 03/99 | |

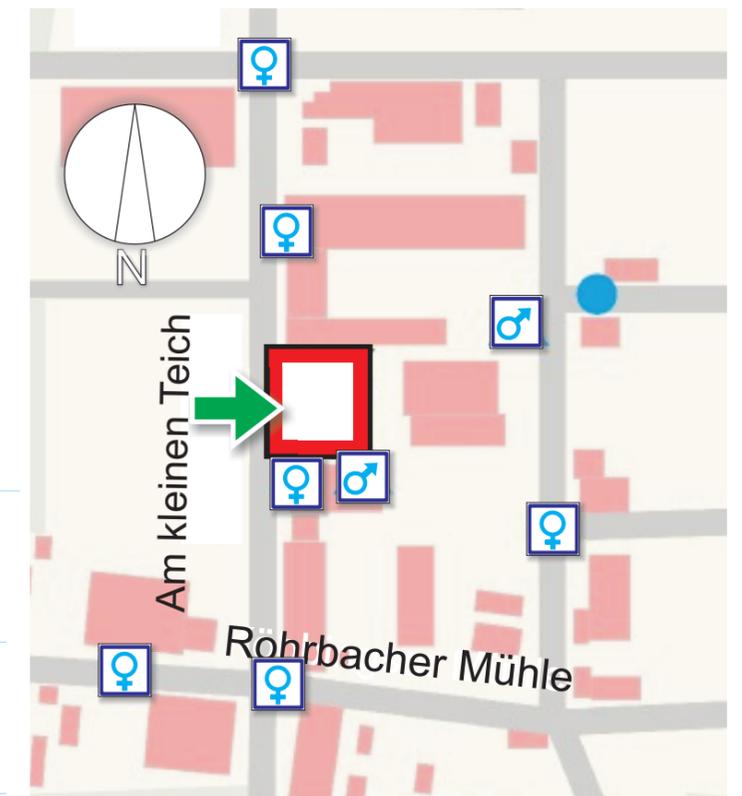

- Legende:
-  Brandmeldezentrale
 -  Feuerwehrschießkasten
 -  Information für FW
 -  Feuerwehrezugang
 -  Feuerwehrezugang
 -  leicht entzündliche Stoffe
 -  elektrische Anlagen
 - DN150  Überflurhydrant mit Nennweite
 - DN150  Unterflurhydrant mit Nennweite
 -  Druckgasbehälter
 -  Absperrschieber Wasser
 -  Absperrschieber Gas
 -  RWA - Auslösung
 -  Absperrschieber motorisch
angesteuert durch BMZ
 -  Regenwasser - Schmutzwasser