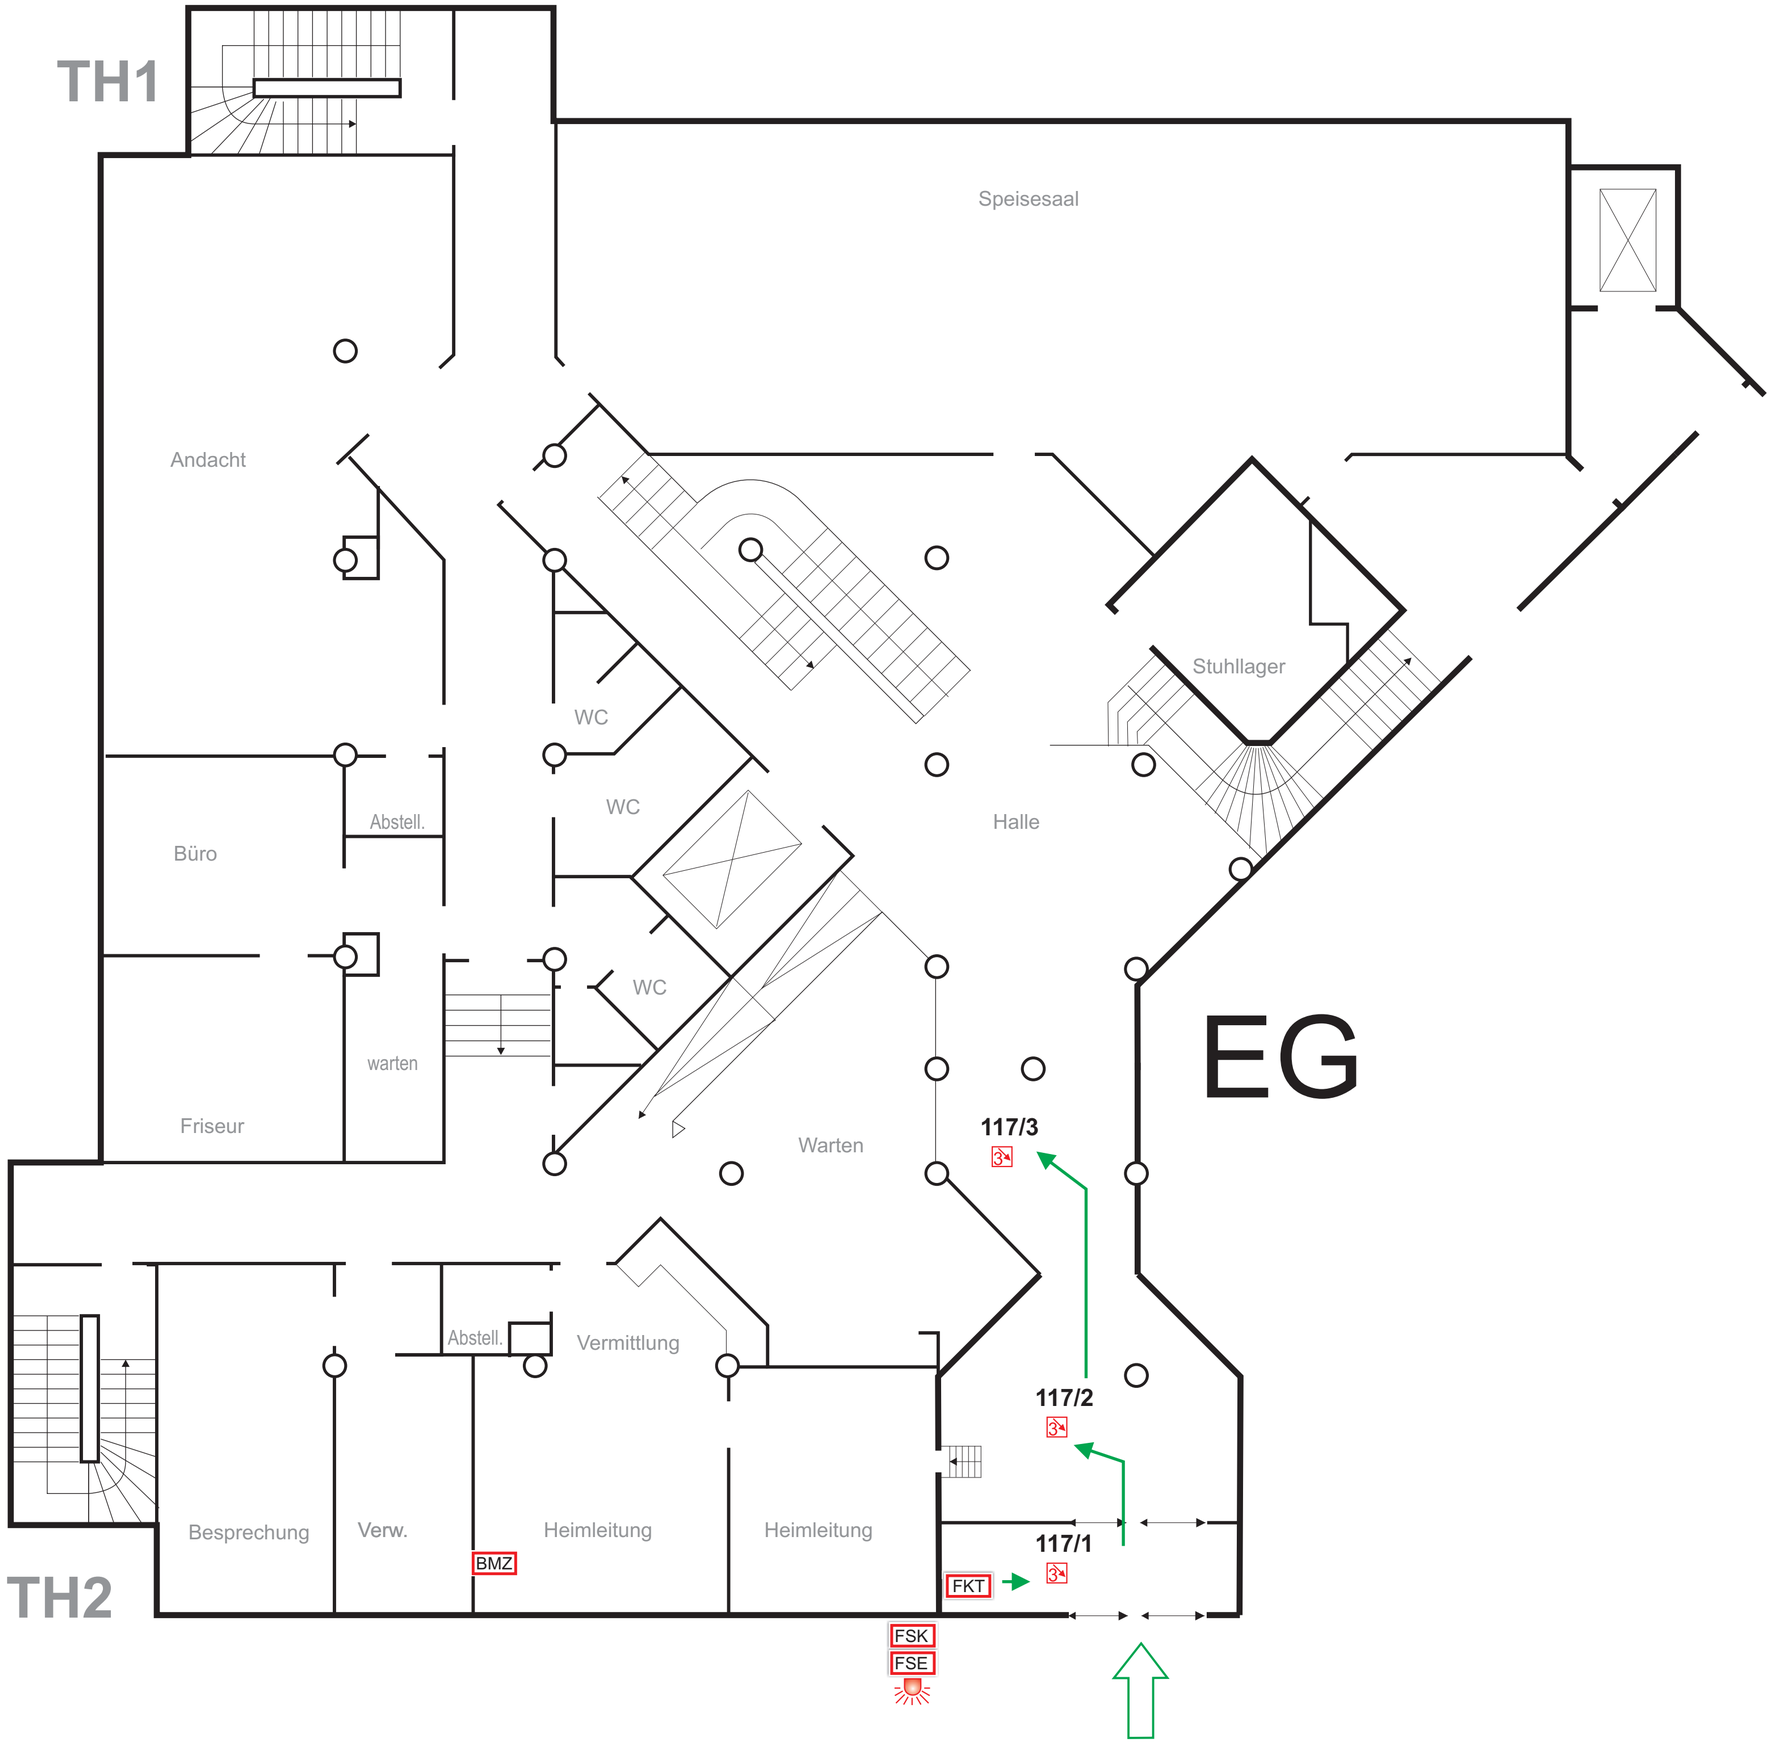
TH1
Speisesaal
Andacht
Stuhllager
WC
WC
Abstell.
Büro
Halle
WC
warten
Friseur
Warten
EG
117/3
Abstell.
Vermittlung
117/2
Besprechung
Verw.
Heimleitung
Heimleitung
117/1
BMZ
FKT
TH2
FSK
FSE