


| | |
|---------------|---------------------|
| Linie | 117 |
| Anzahl Melder | 3 |
| Melderart | autom. Melder |
| Meldebereich | EG Eingang Foyer |

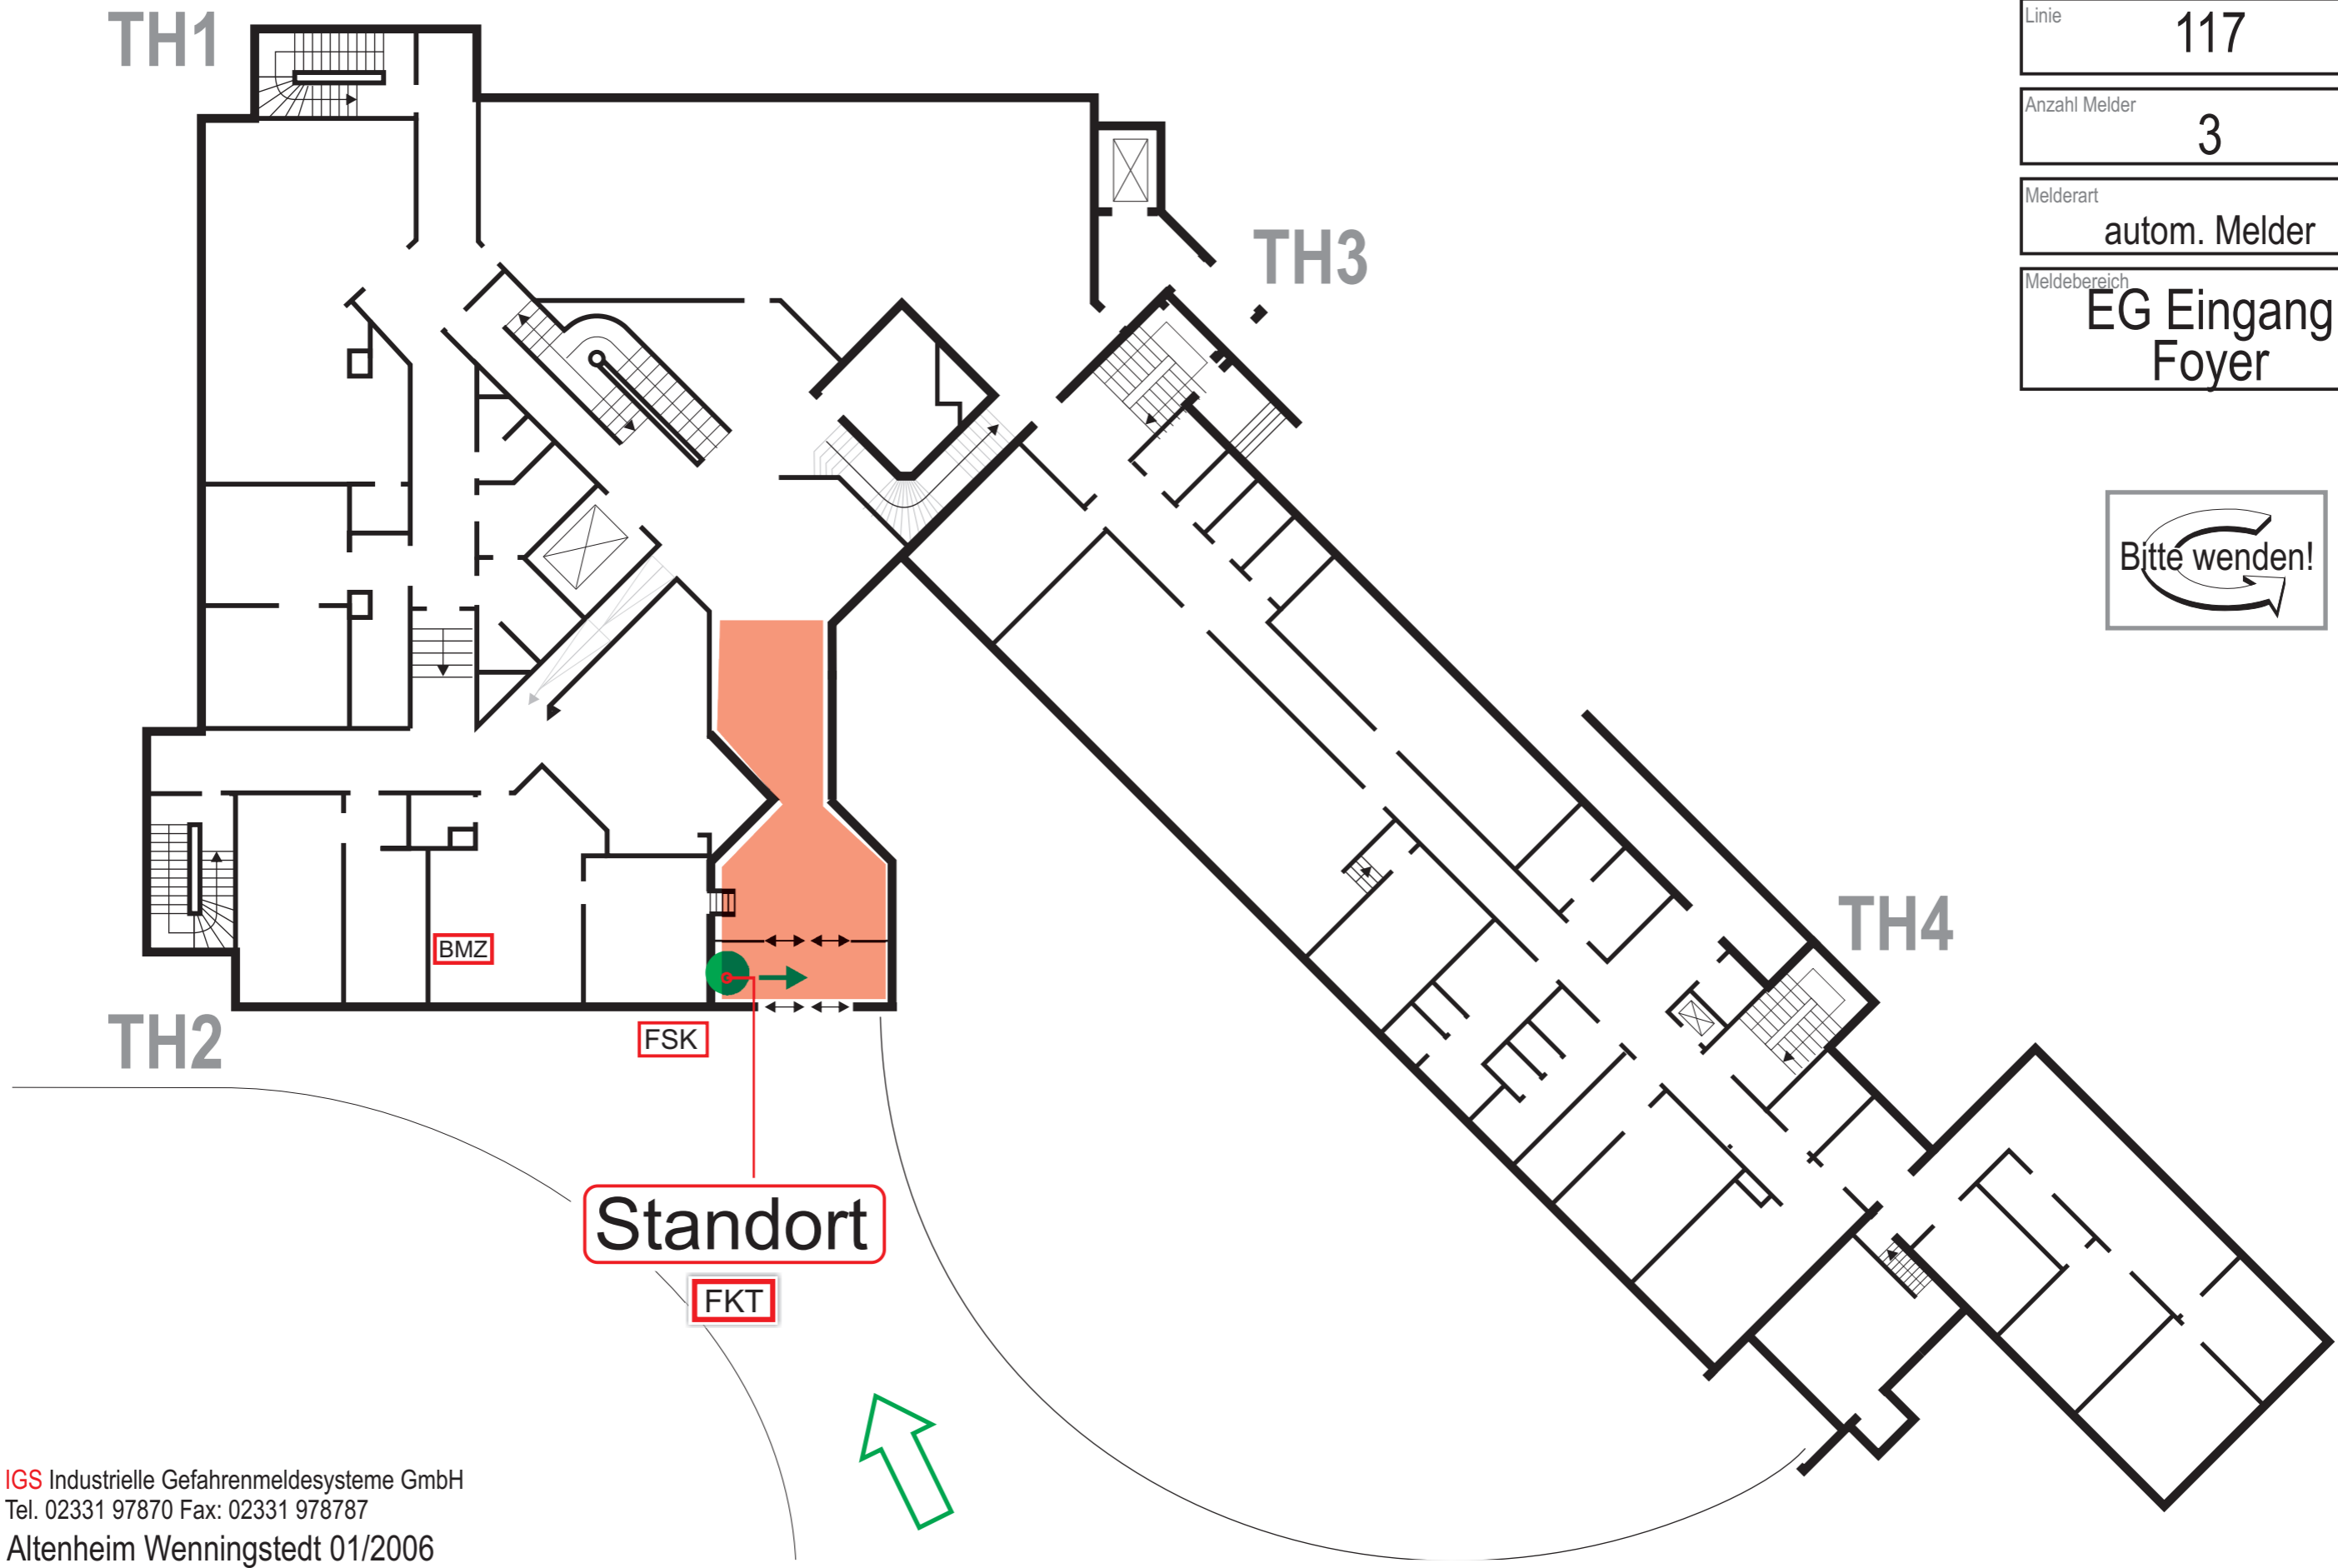

IGS Industrielle Gefahrenmeldesysteme GmbH
 Tel. 02331 97870 Fax: 02331 978787
 Altenheim Wenningstedt 01/2006

- | | | | | | |
|--|-------------------------------|-----------------|------------------|-----------------------|--------------------------|
| FKT Feuerwehrkoordinationstableau | FSK Feuerwehrschränke | Feuerwehrzugang | Feuerwehrlaufweg | 3D-Brandmelder | Thermodifferentialmelder |
| Rundumblitzleuchte | BMZ Brandmeldezentrale | Meldebereich | Druckknopfmelder | optischer Rauchmelder | Thermomaximalmelder |